

Vedere de sus
Montare pe trotuar

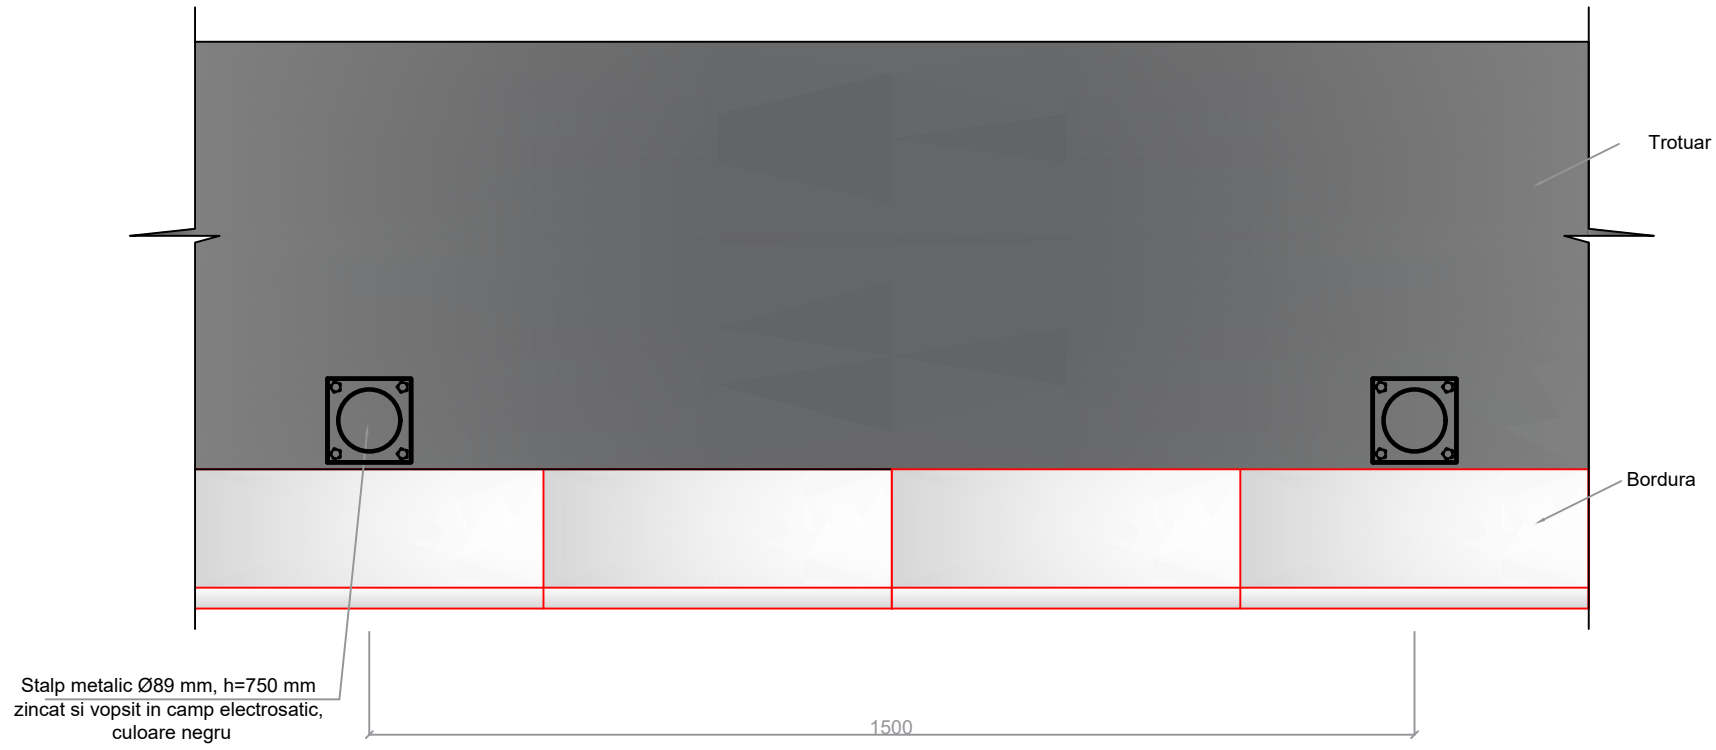

Vedere laterala
Montare pe trotuar

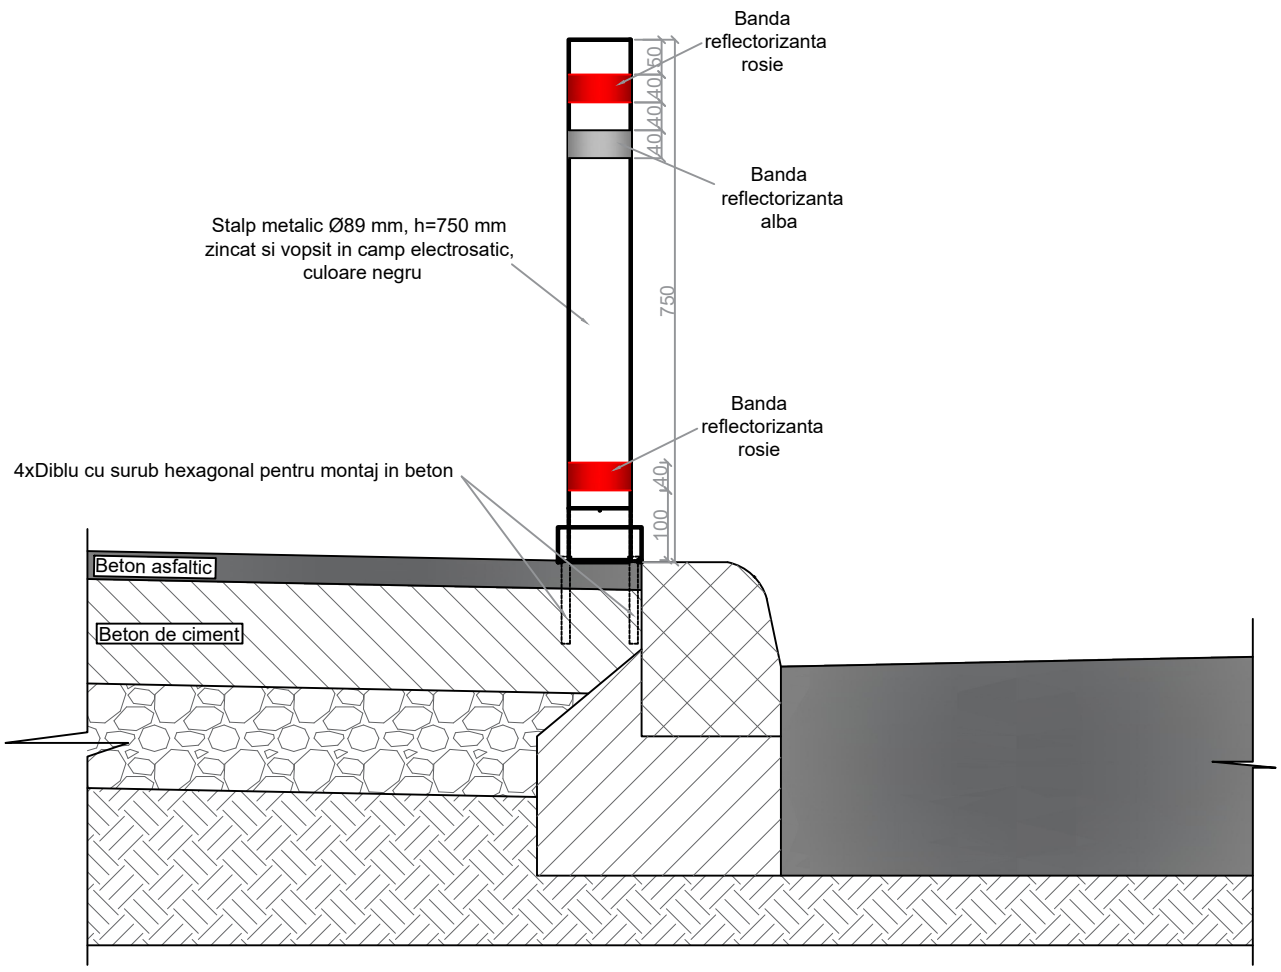

Nota:
Toate dimensiunile sunt exprimate in mm
Se vor monta exclusiv piese agrementate tehnic
Se vor respecta prevederile NP 051/2012 capitolul IV.2.4 si capitolul IV.8.6.

VERIFICATOR EXPERT	NUME	SEMNATURA	CERINTA	REFERAT / EXPERTIZA	NR./DATA
PROIECTANT GENERAL:				BENEFICIAR :	PR. NR. :
SPECIFICATIE			SCARA 1:5 1:10	TITLU PROIECT :	FAZA :
SEF PROIECT					
PROIECTAT			DATA	TITLU PLANSA : Detalii montare stalp metalic anti-parcare pentru delimitarea zonelor de trafic pietonal si interzicerea circulatiei autovehiculelor	PL. NR:
DESENAT					